


**SCUOLA PRIMARIA
DI SAN MARTINO DI BARGE**

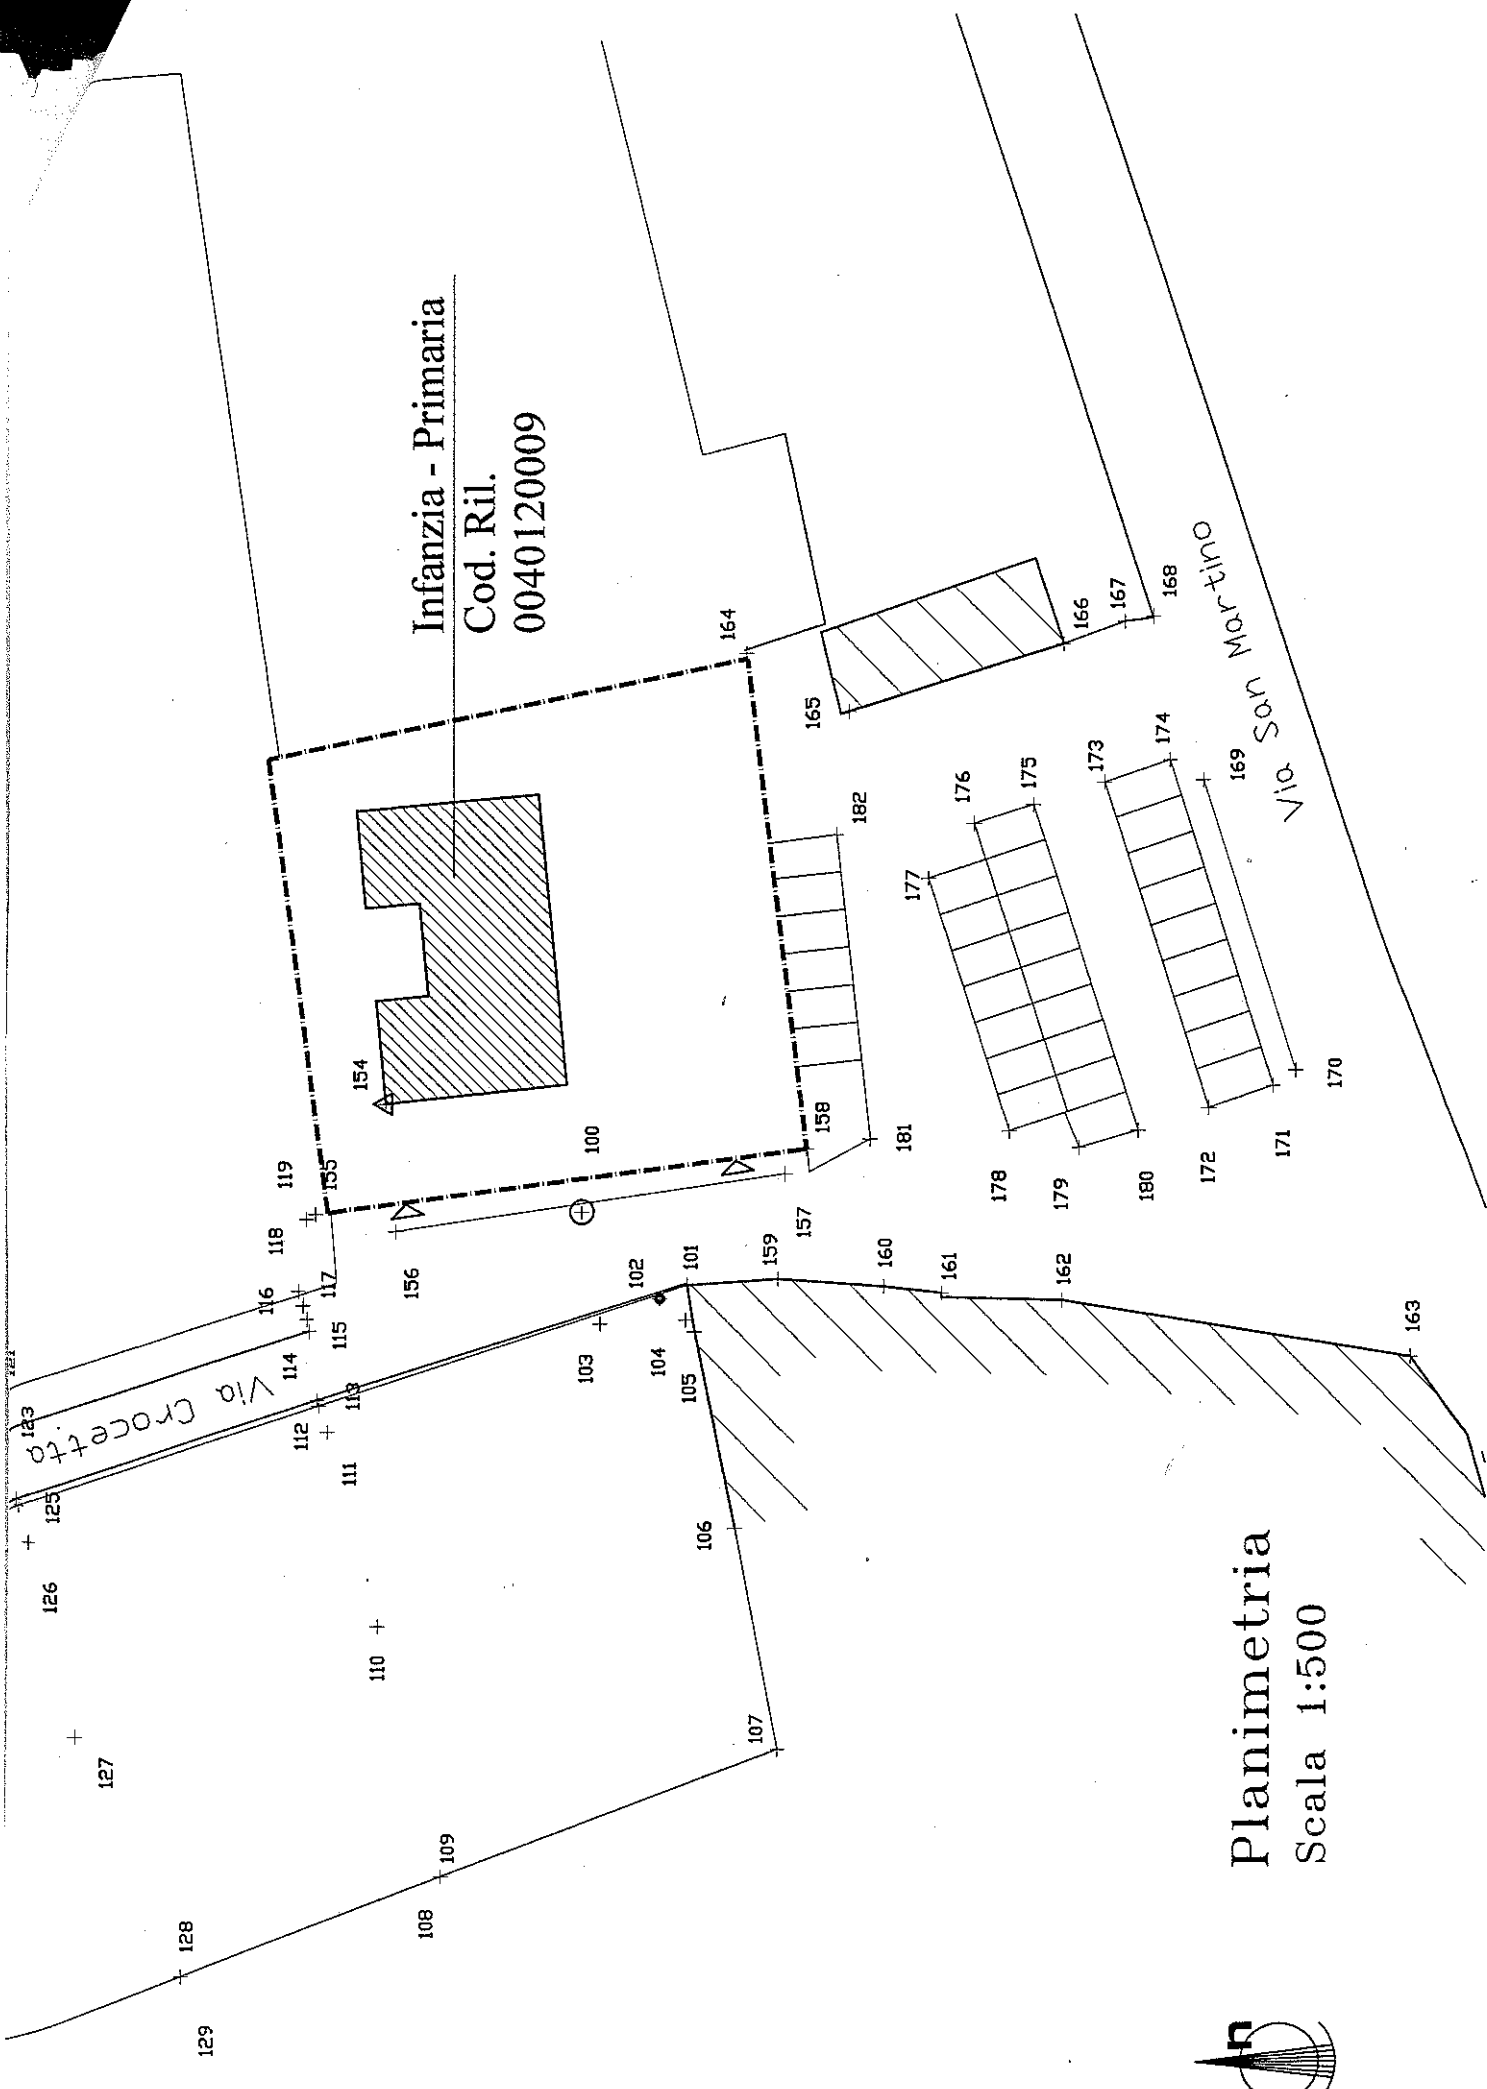


Infanzia - Primaria
 Cod. Ril. 0040120009


Via San Martirino

Via Crocetta

Planimetria
 Scala 1:500

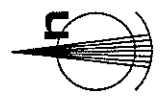


PIANTA PIANO INTERRATO

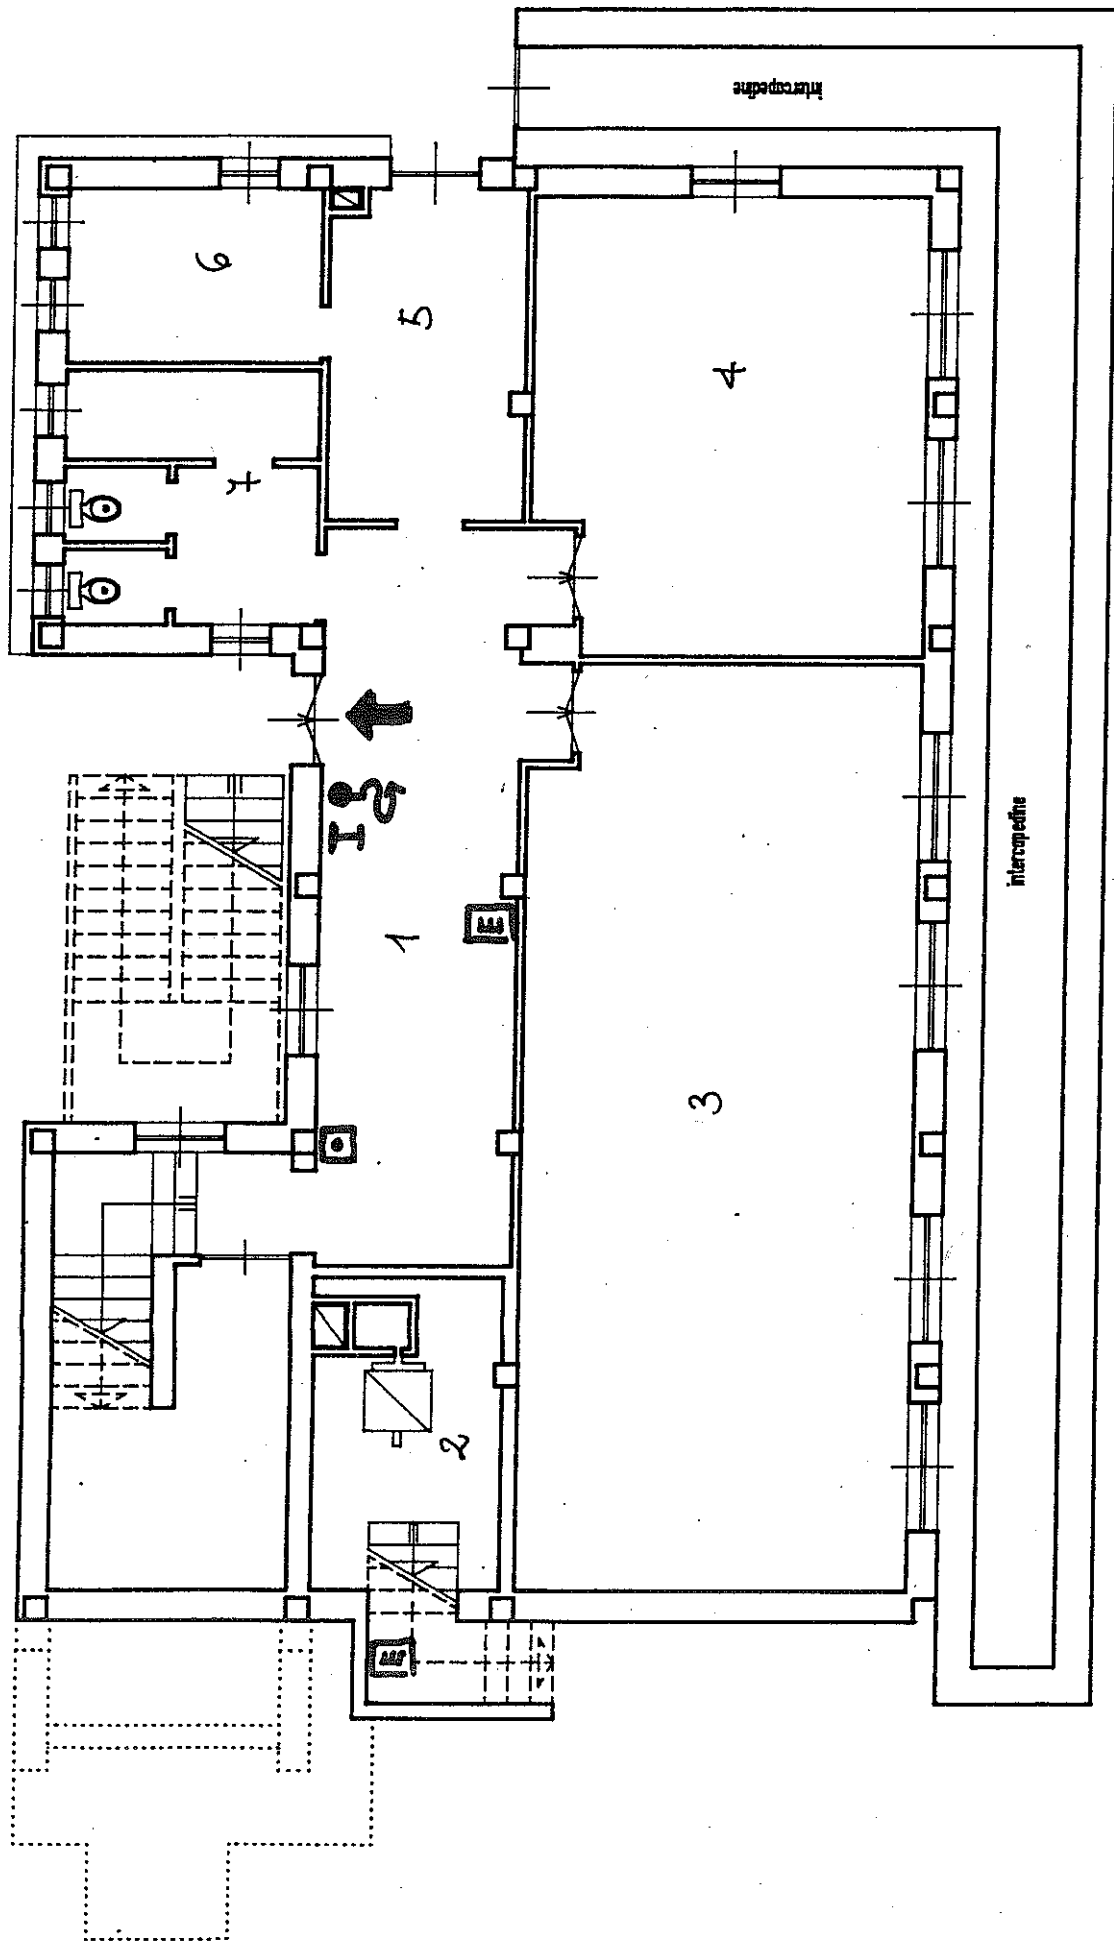


Scala 1:100

PIANTA PIANO RIALZATO

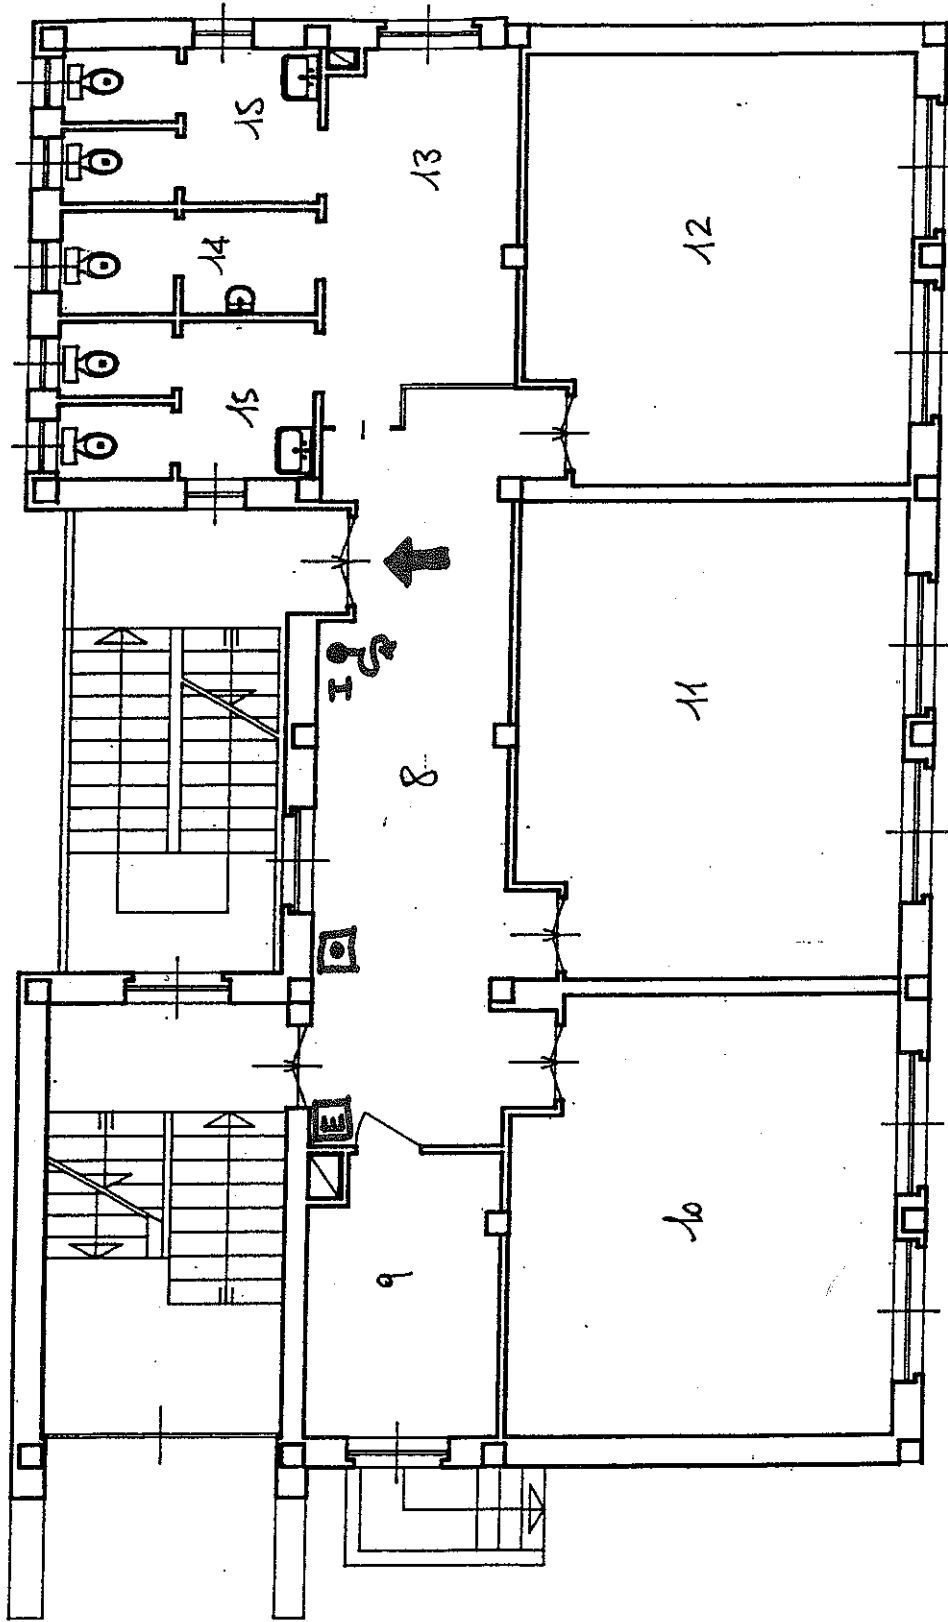

Scala 1:100

PIANTA PIANO PRIMO

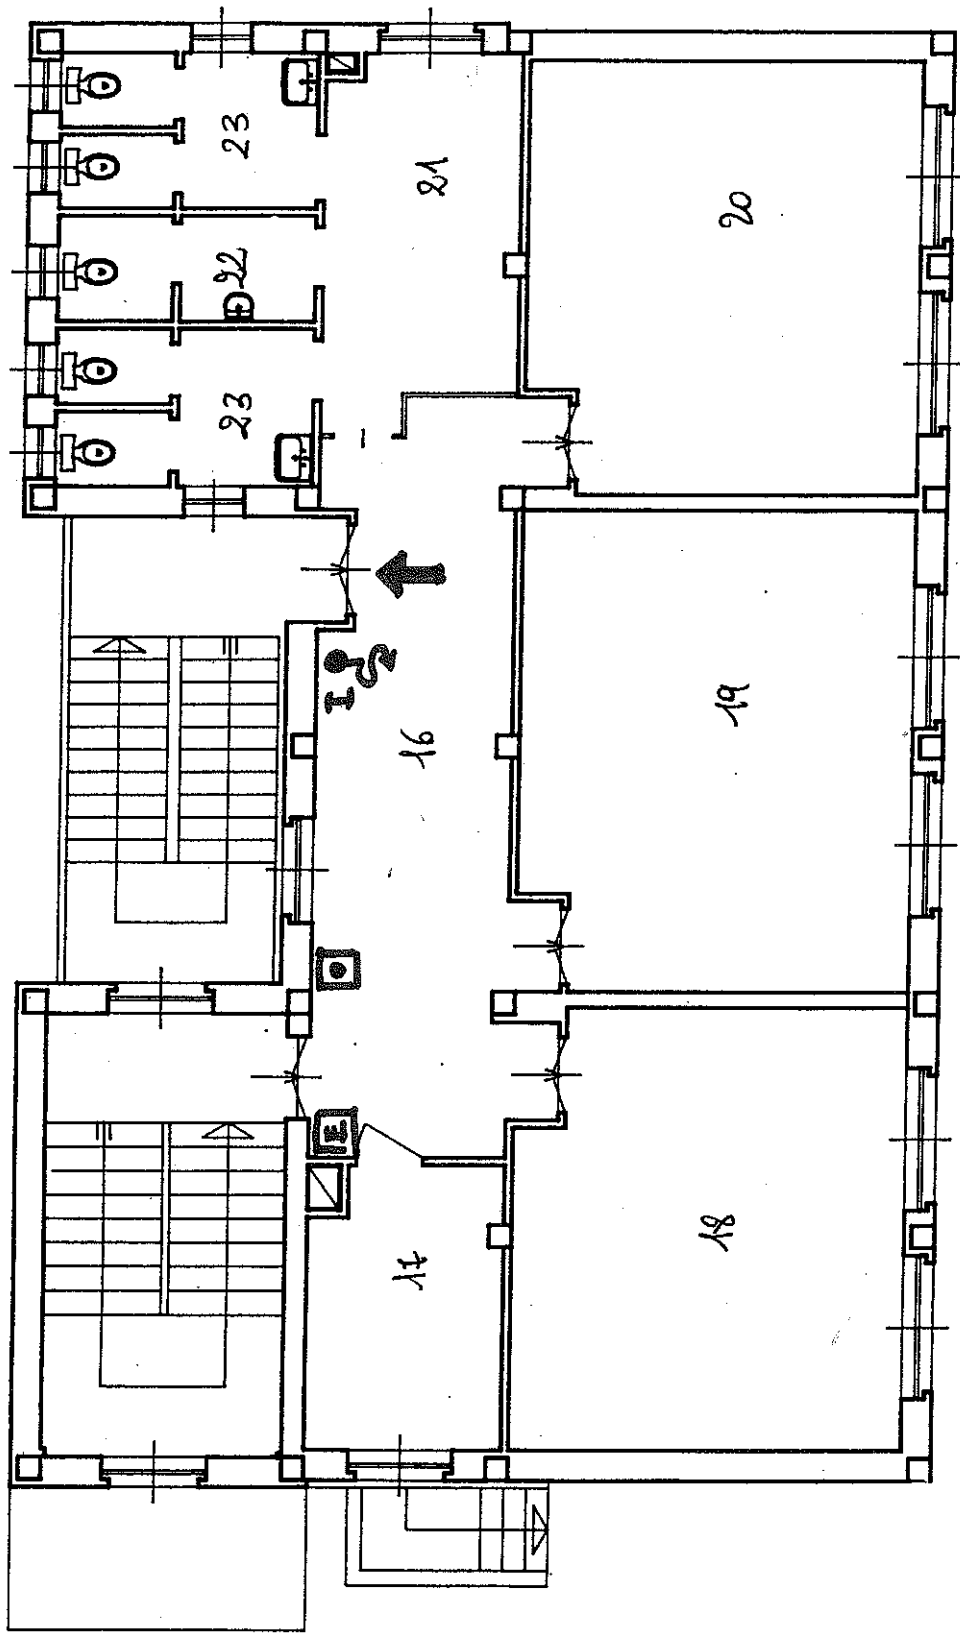

Scale 1:100