
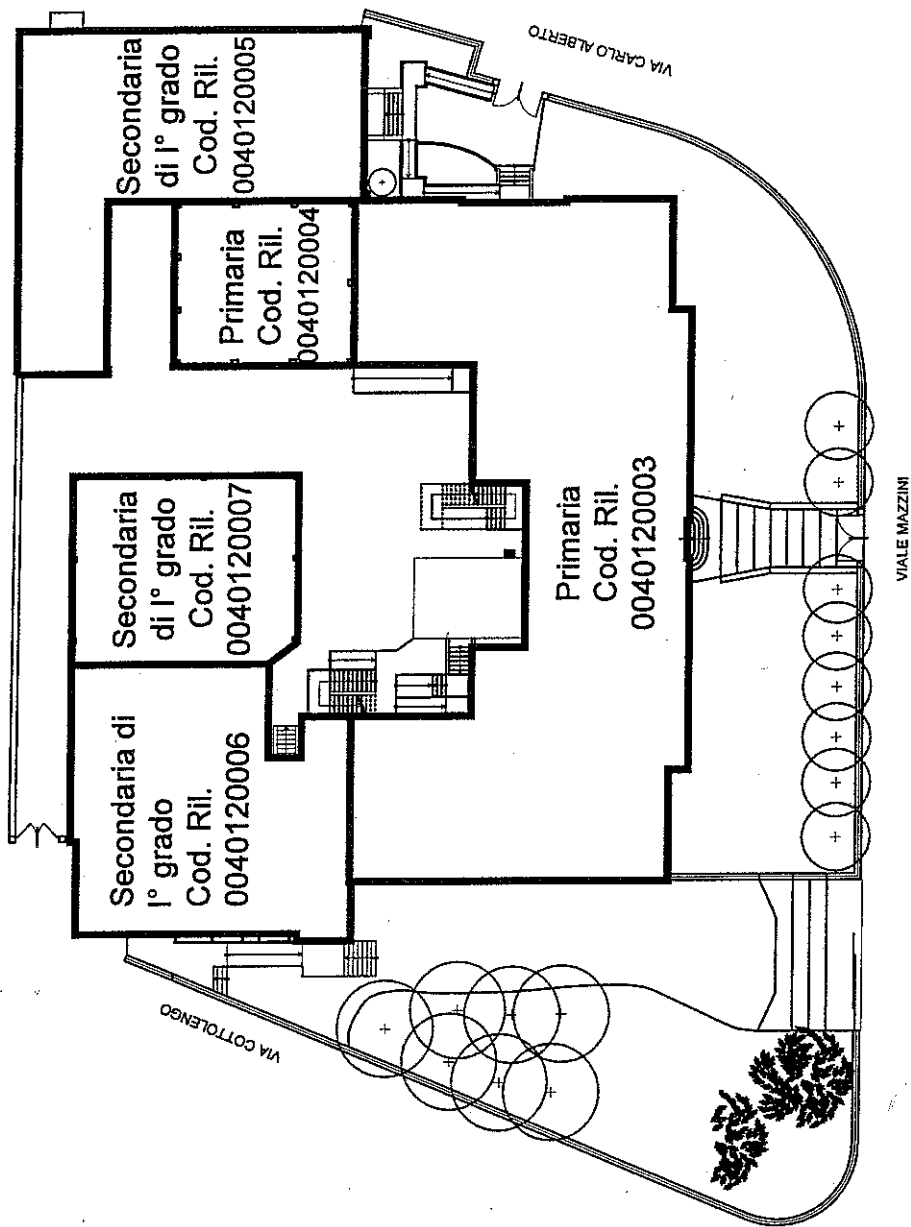



**SCUOLA PRIMARIA
DI BARGE CAPOLUOGO**

PLANIMETRIA GENERALE

scala 1:500

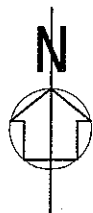


PIANTA
PIANO RIALZATO
scala 1:200

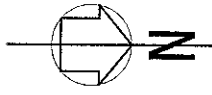

VIA COTTOLENGO

EDIFICI NON OGGETTO DEL PRESENTE
"QUESTIONARIO EDIFICIO"



EDIFICI NON OGGETTO DEL PRESENTE
"QUESTIONARIO EDIFICIO"

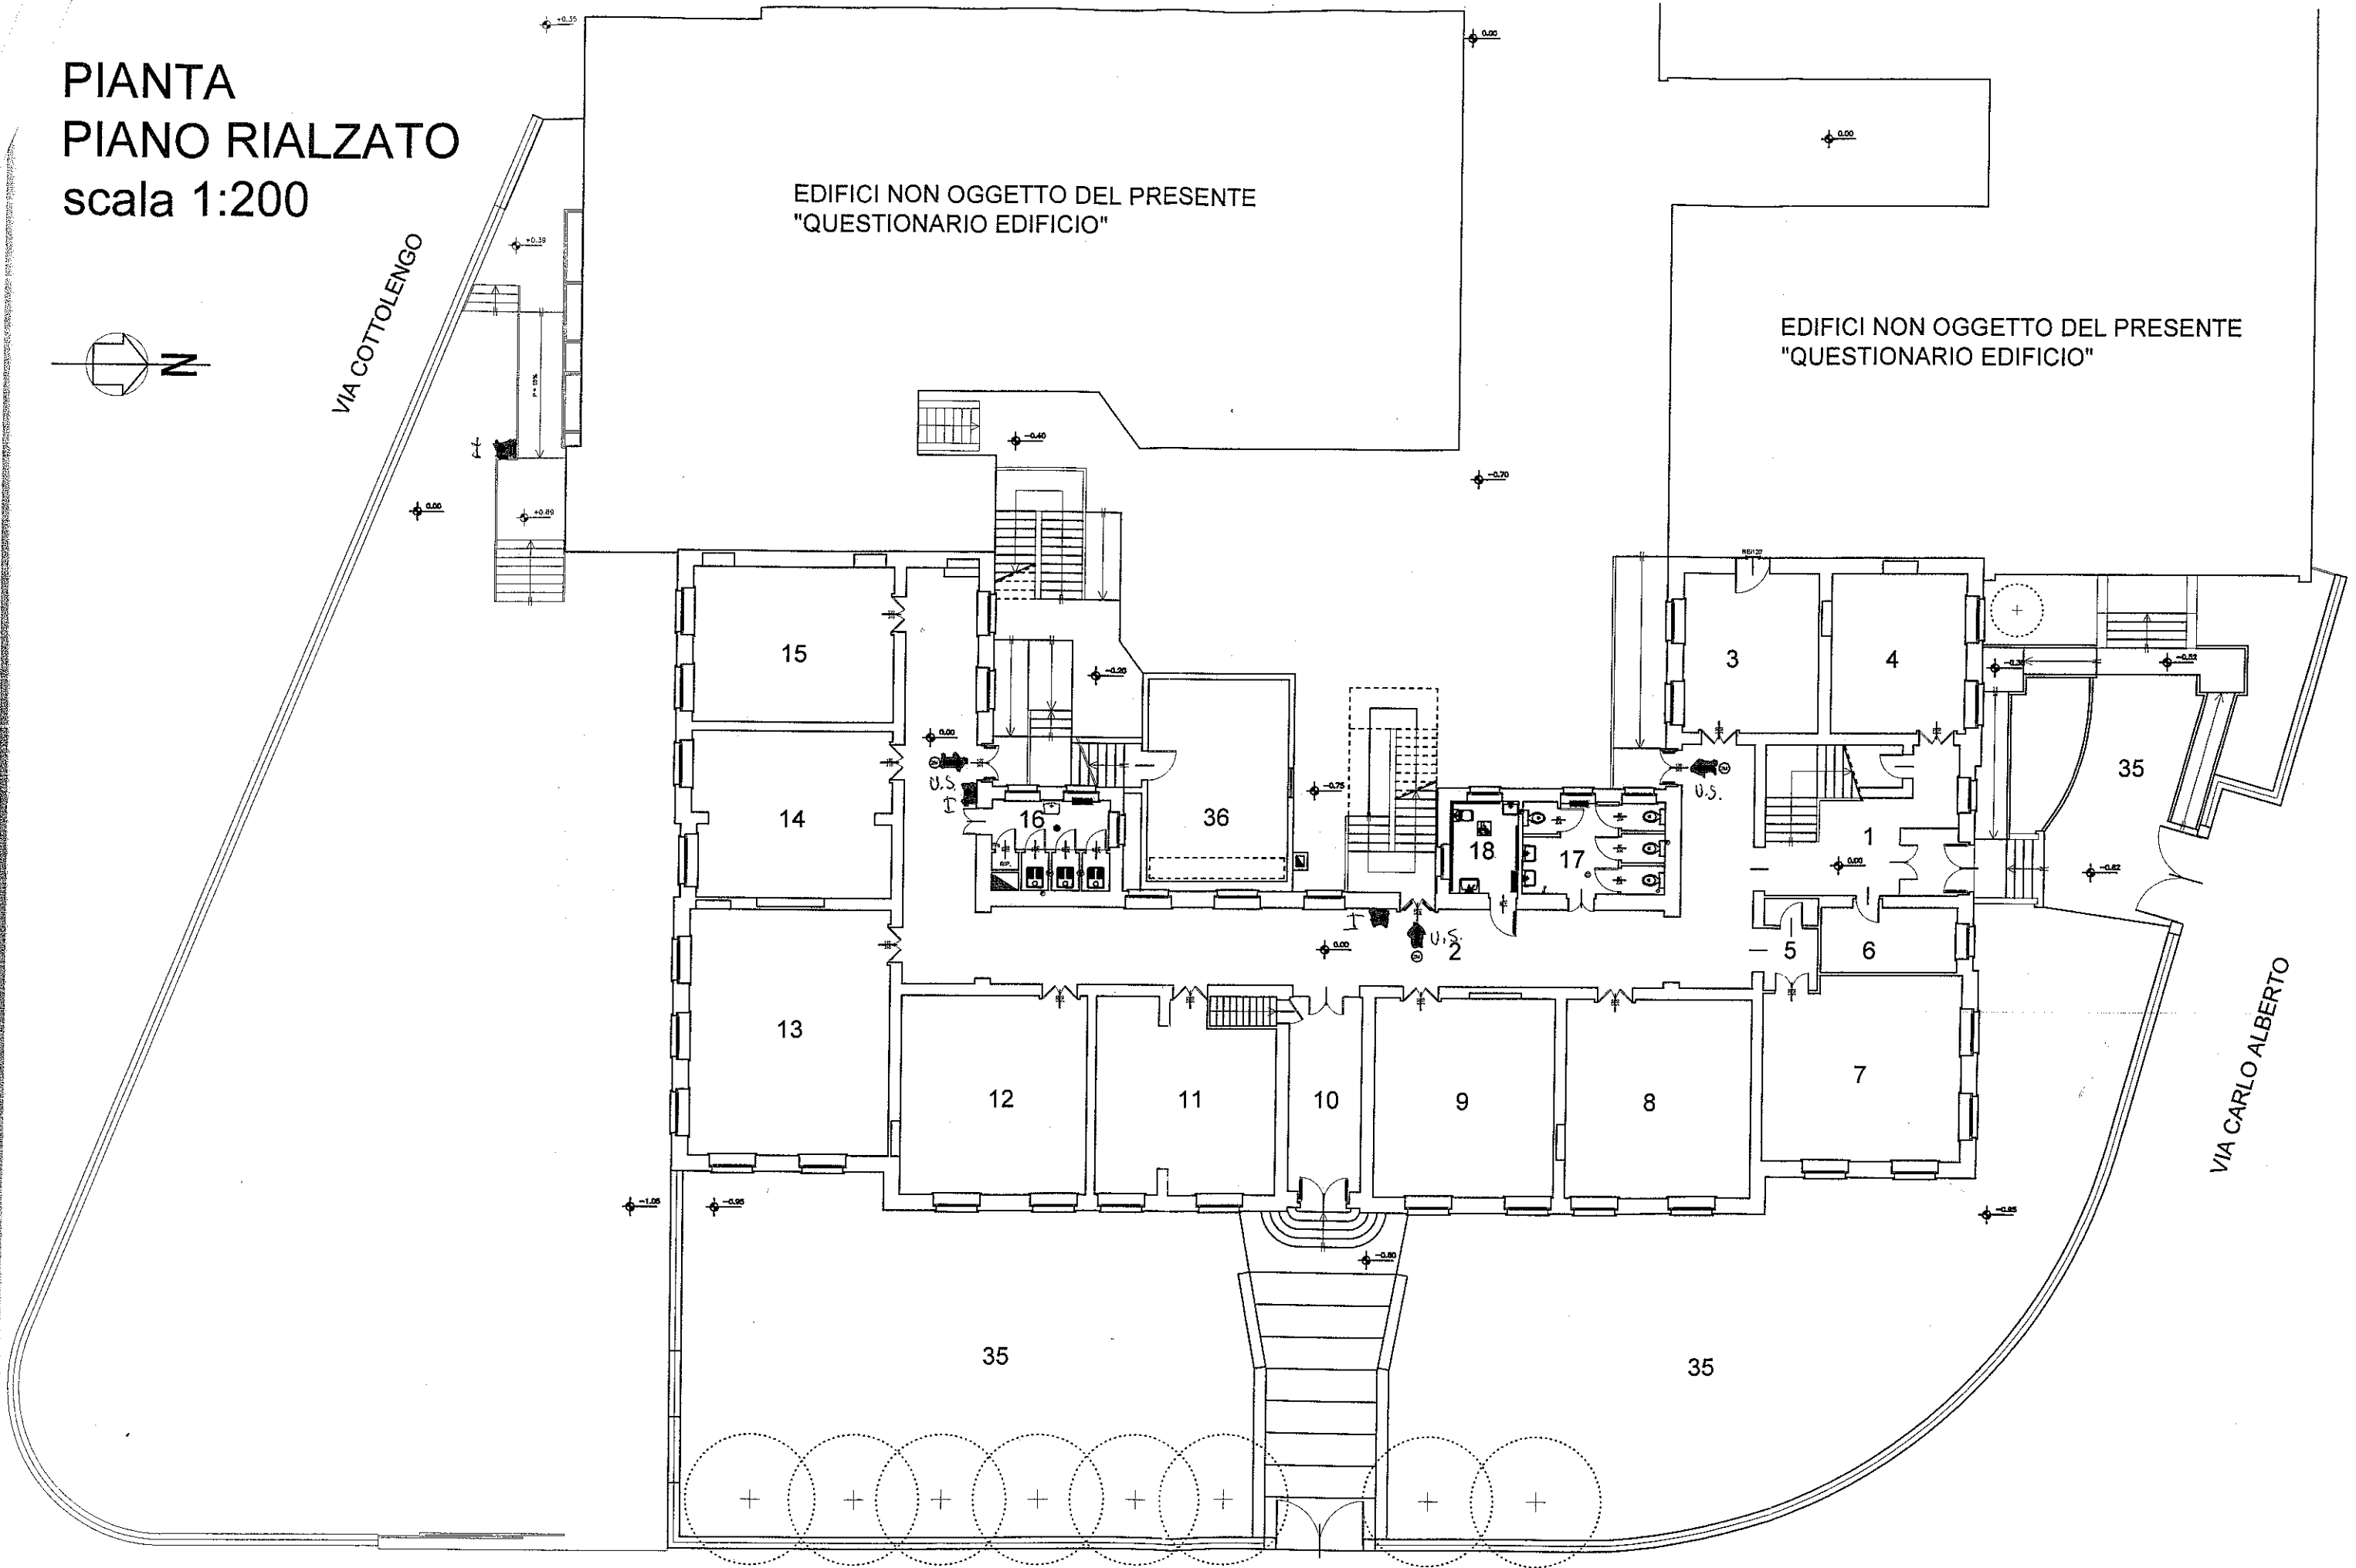


VIA CARLO ALBERTO

VIALE MAZZINI

PIANTA
PIANO PRIMO
scala 1:200

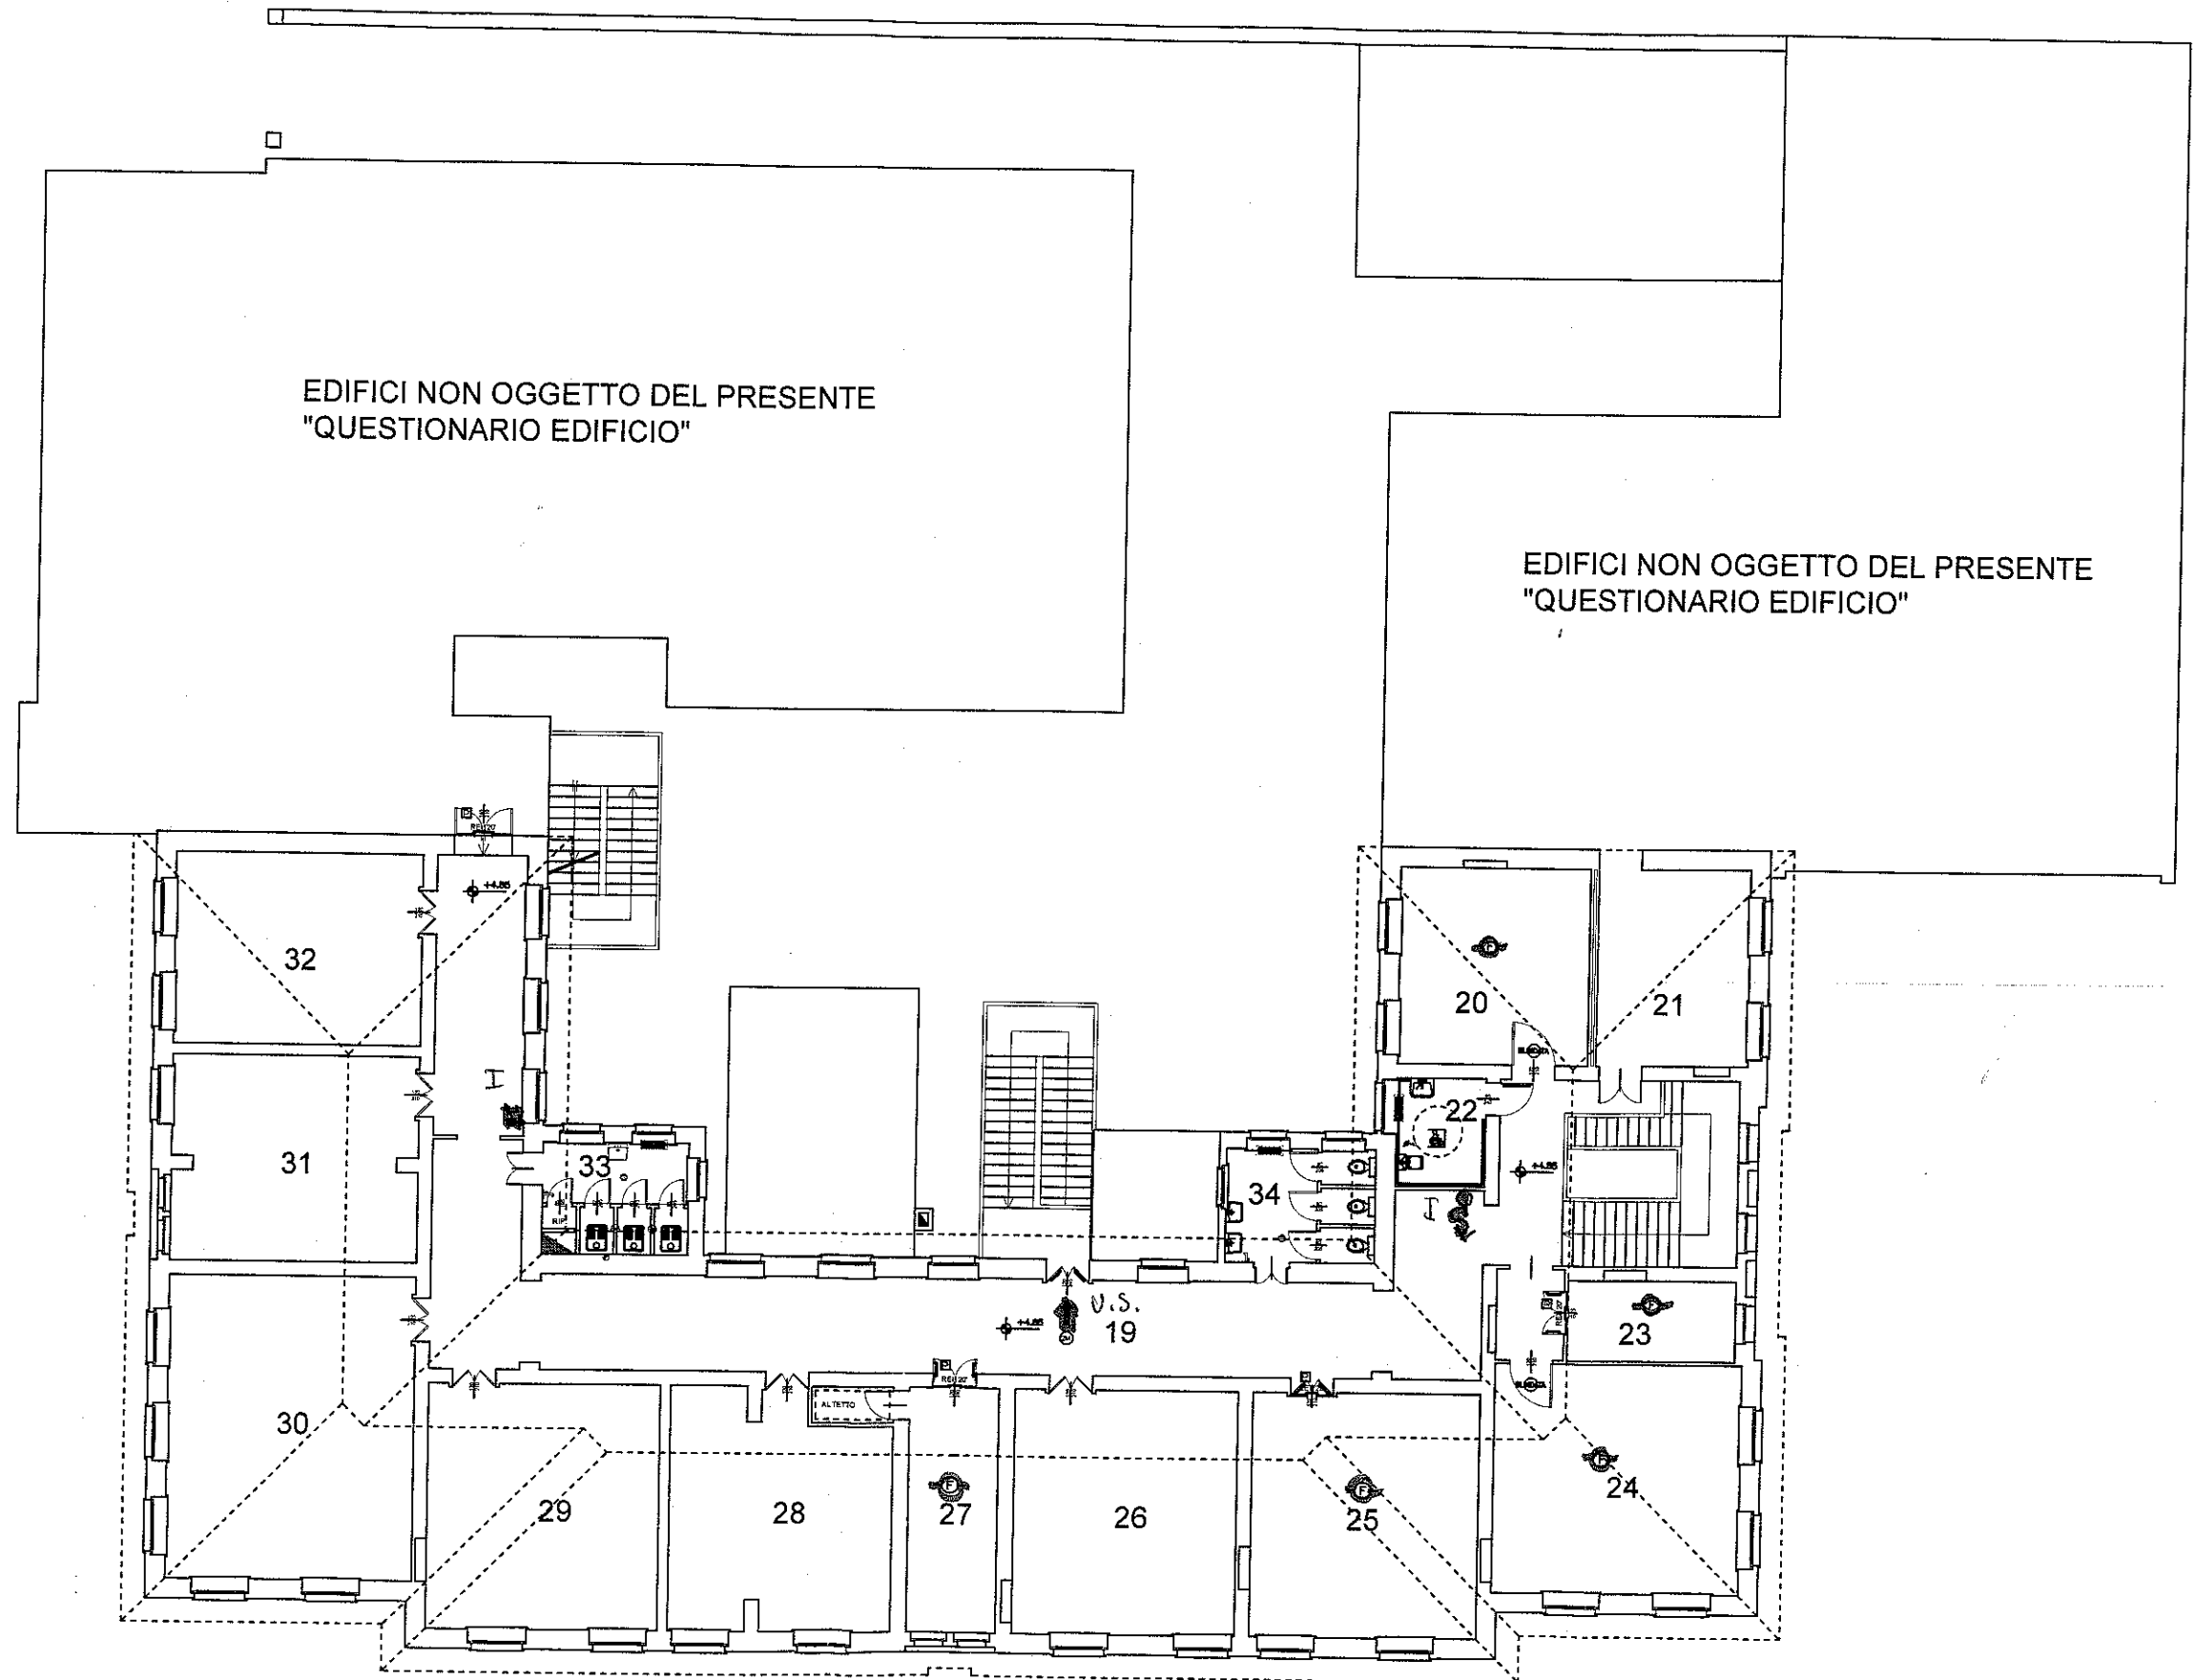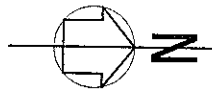

PIANTA
PIANO RIALZATO
scala 1:200

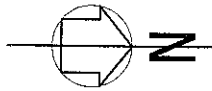

VIA COTTOLENGO


EDIFICI NON OGGETTO DEL PRESENTE
"QUESTIONARIO EDIFICIO"

EDIFICI NON OGGETTO
DEL PRESENTE
"QUESTIONARIO EDIFICIO"

EDIFICIO NON OGGETTO DEL PRESENTE
"QUESTIONARIO EDIFICIO"

VIA CARLO ALBERTO

VIALE MAZZINI

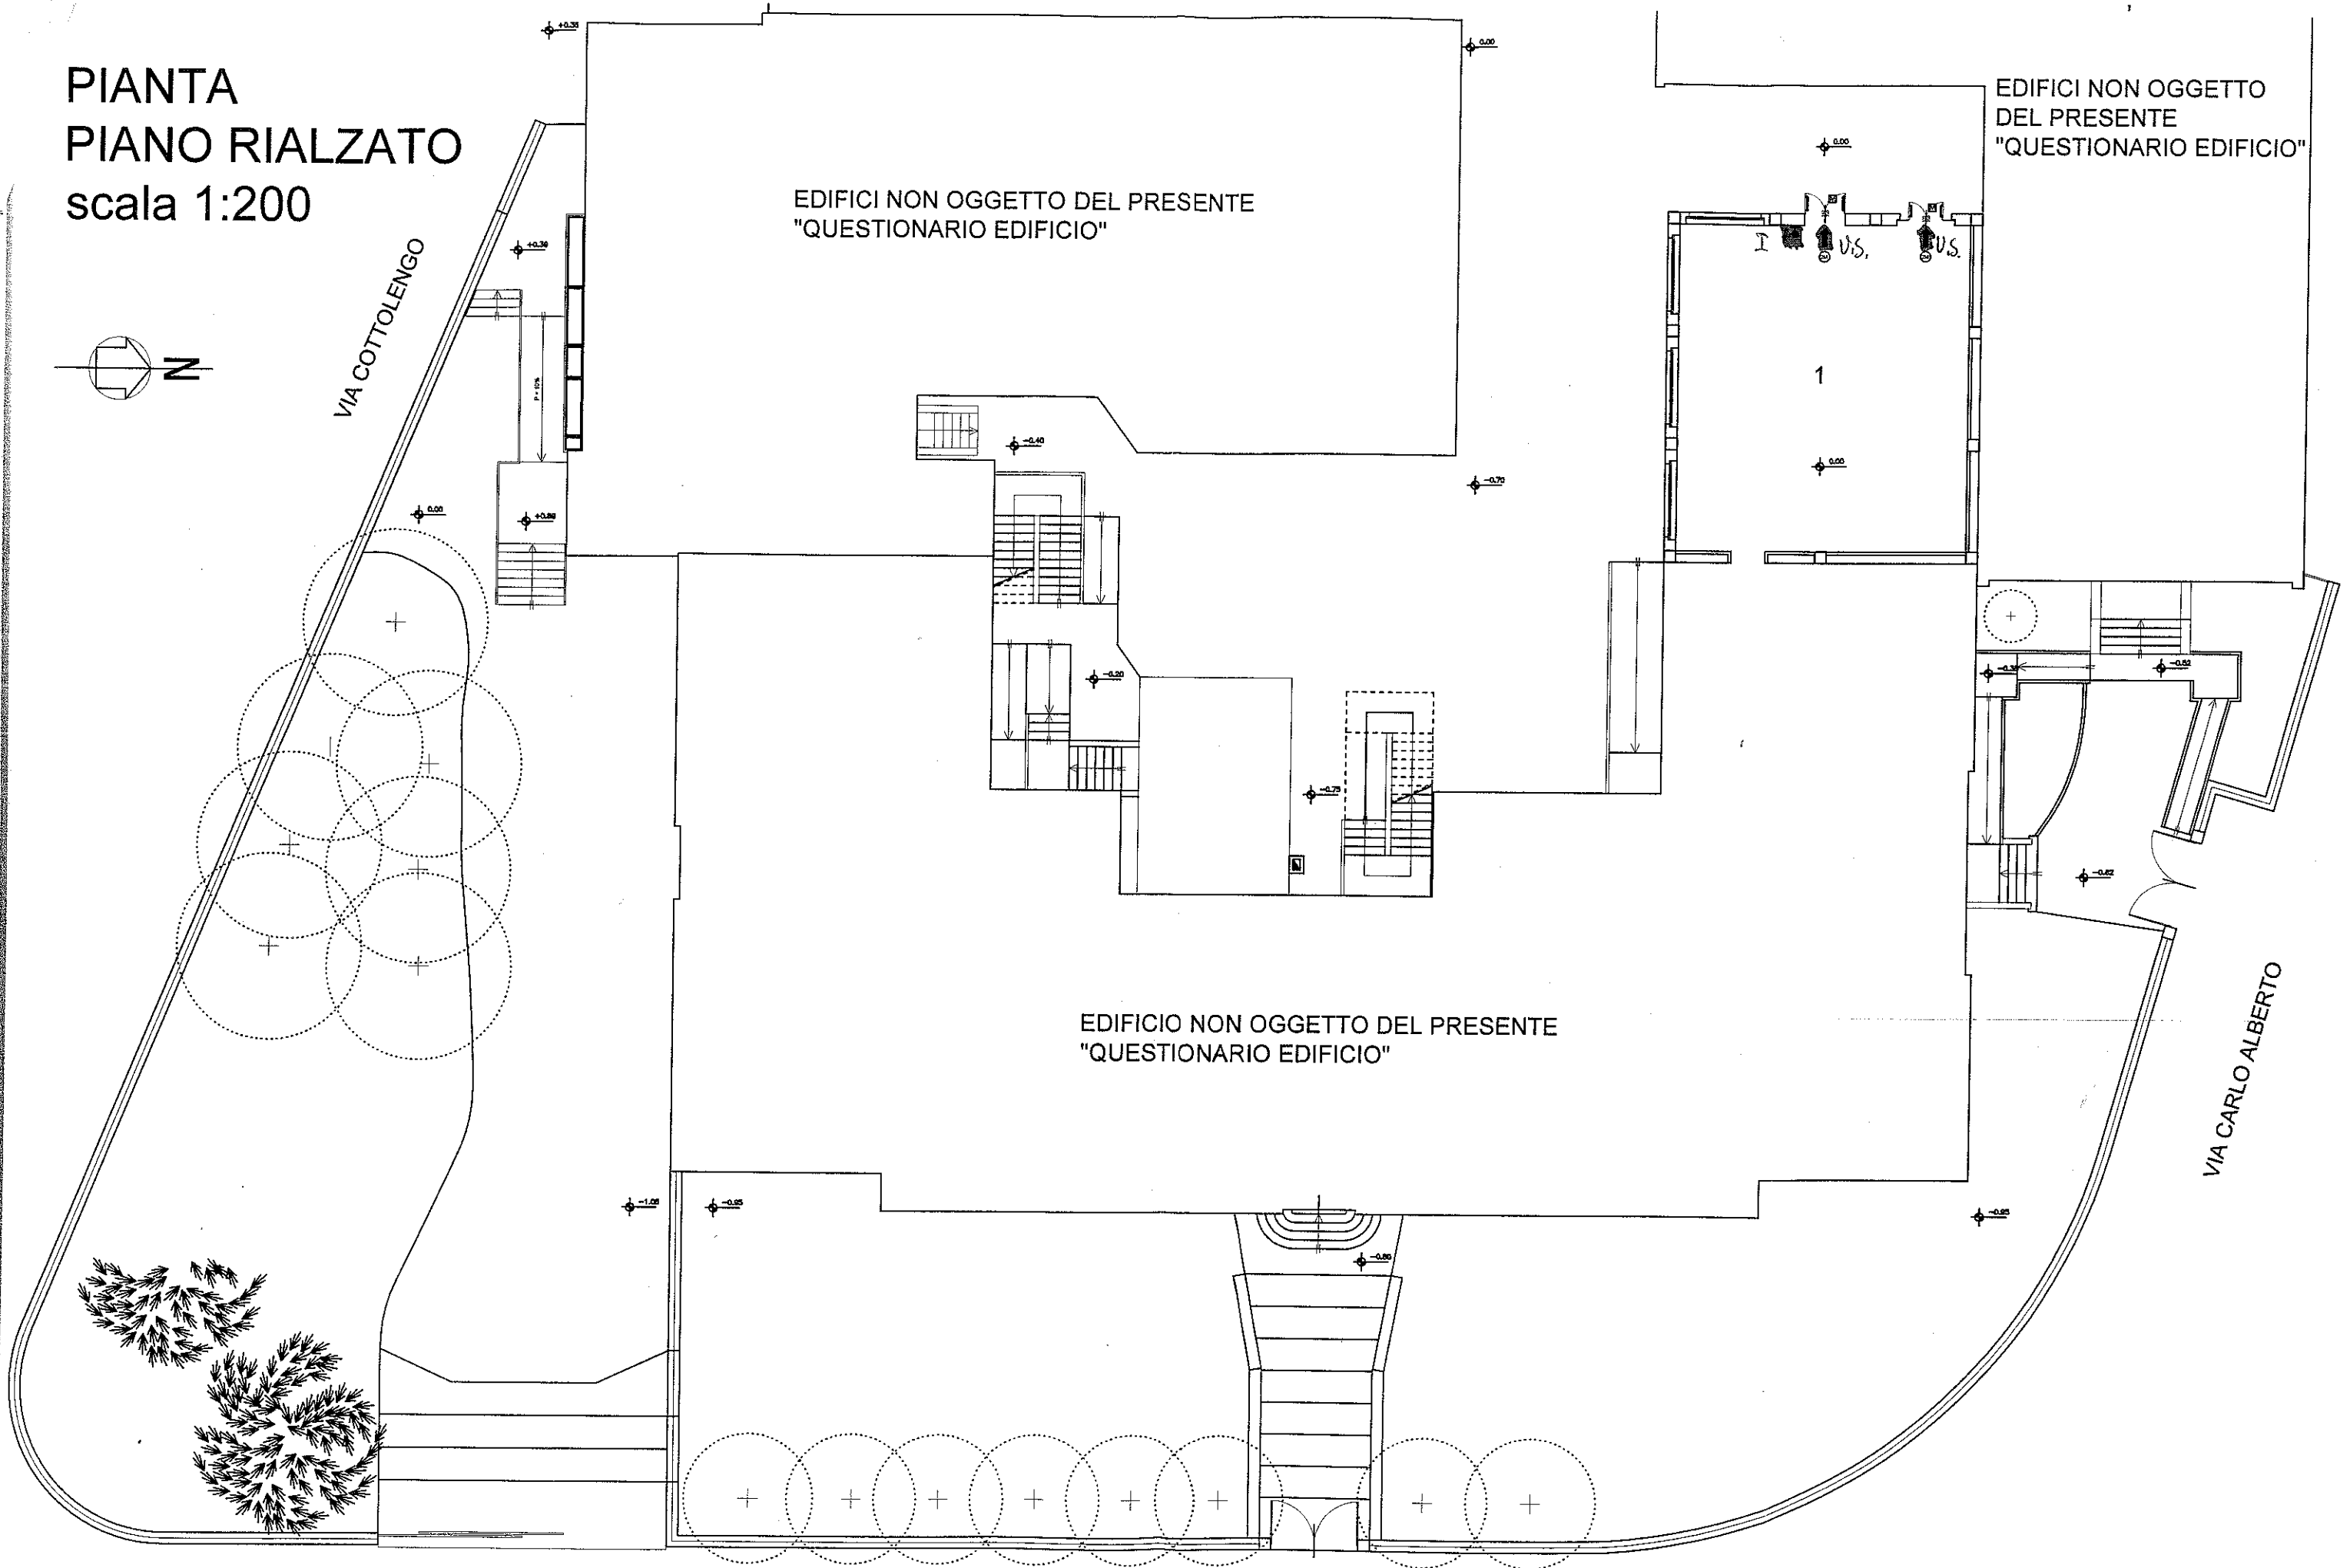

PIANTA
PIANO PRIMO
scala 1:200

