Comune di Barge
Provincia di Cuneo

Proprieta'
Depetris Mauro e Salvai Patrizia Margherita

Firme

Proposta di Piano di Recupero di libera iniziativa
ai sensi dell'art. 6 lettera a) delle N.T.A.

Ubicazione intervento:
Barge - Via Verdi - Catasto Fabbricati foglio 61, particella 92 sub da 3 a 6
particella 93 sub 35
particella 94 sub 1
particella 599 sub 1
Zona del P.R.G.C. denominata "CIE3" particella 394 sub 8 e sub12

ELENCO ELABORATI
1- RELAZIONE ILLUSTRATIVA STATO ATTUALE E IN PROGETTO E DICHIARAZIONE / PRIME INDICAZIONE SICUREZZA
2- DOCUMENTAZIONE FOTOGRAFICA
3- ESTRATTO PRGC E MAPPA C.T. / INSERIMENTO
4- PLANIMETRIEA PREVISIONI DI PIANO
5- RILIEVO
6- CALCOLI PLANOVOLUMETRICI ATTUALI
7- ELENCO CATASTALI PROPRIETA'
8- PROGETTO
9 CALCOLI PLANOVOLUMETRICI DI PROGETTO
10. SUPERAMENTO BARRIERE ARCHITETTONICHE
11. COMPARATIVA
12. PROGETTO OPERE A SCOMPUTO
13. COMPUTO METRICO ESTIMATIVO OPERE A SCOMPUTO
14. NORME DI ATTUAZIONE
15. BOZZA DI CONVENZIONE
16. VERIFICA ASSOGGETTIBILITA' ALLA VAS

Elaborato 4 - Planimetria previsioni di piano

Il Progettista:
Sapei Arch. Roberto
Regione via della Croce 37, Saluzzo

Scala elaborati: | Agg 000 | Data: marzo 2021

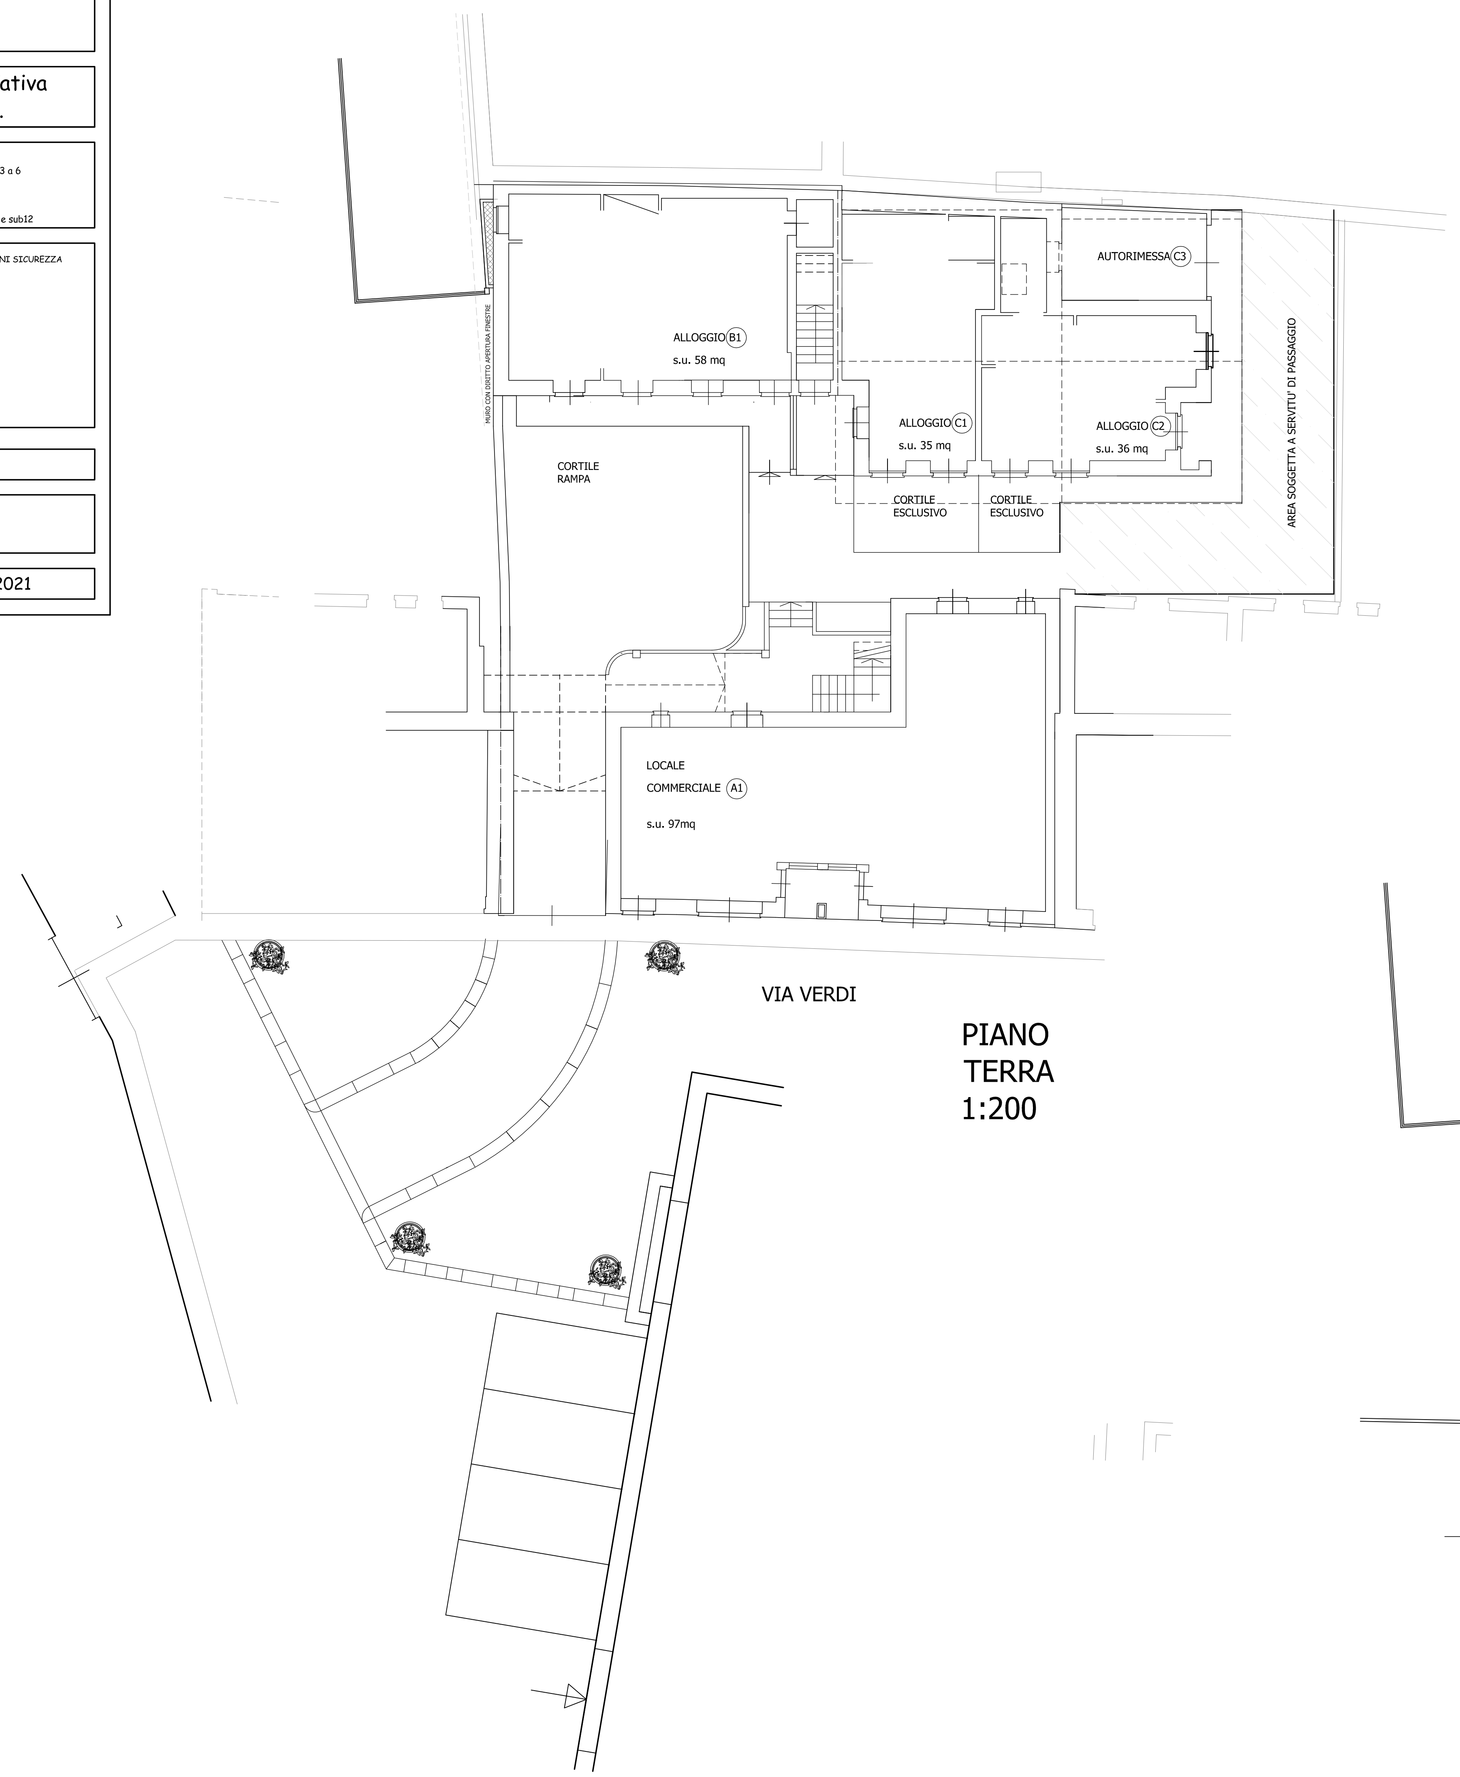

PIANO
TERRA
1:200

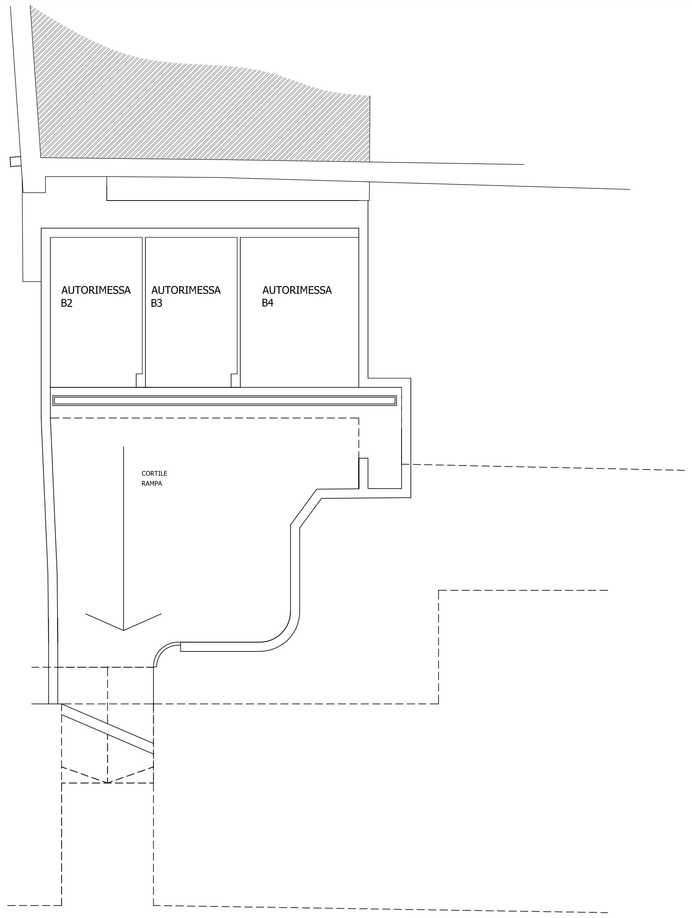

VIA VERDI

PIANO
INTERRATO
1_200

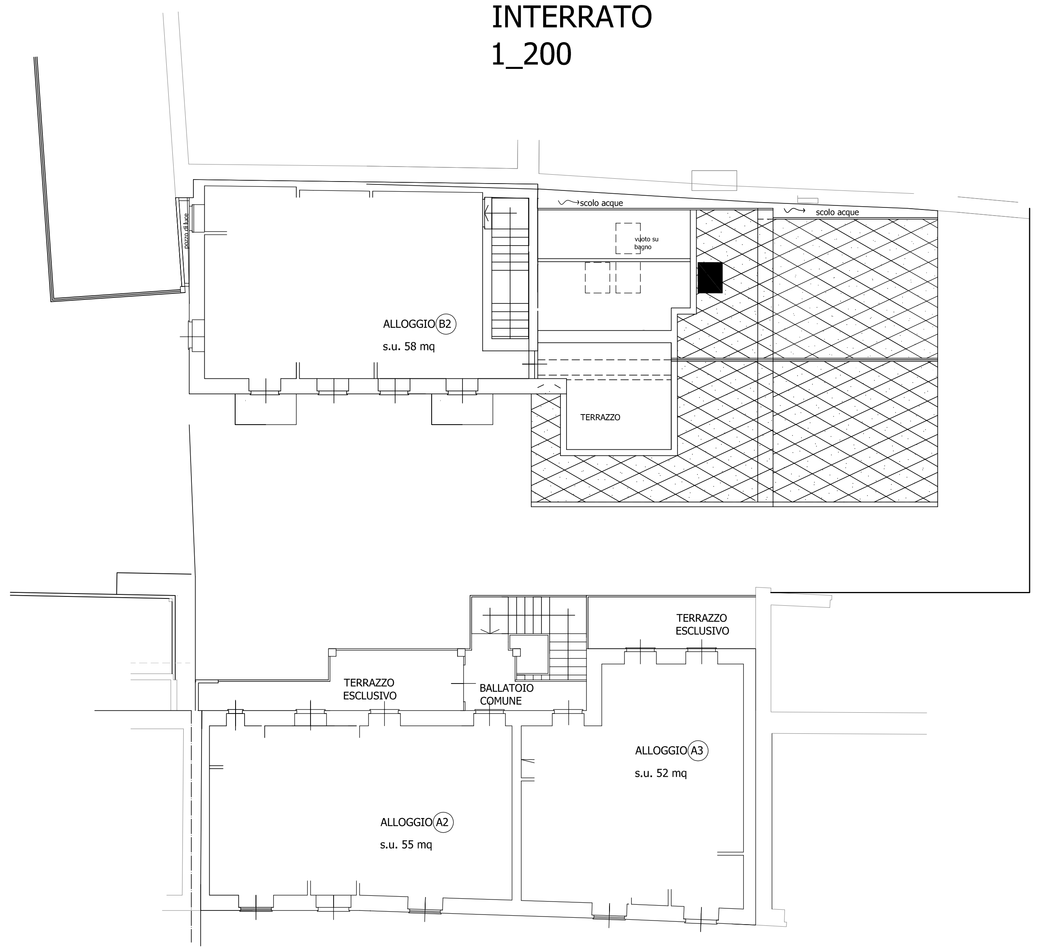

PIANO
PRIMO
1:200