

Comune di Barge
Provincia di Cuneo

Proprietari'

Depertris Mauro e Salva Patrizia Margherita

Firme

Proposta di Piano di Recupero di libera iniziativa
ai sensi dell'art. 6 lettera a) delle N.T.A.

Ubicazione intervento:

Barge - Via Verdi - Catastro Fabbricati foglio 61, particella 92 sub da 3 a 6
particella 93 sub 35
particella 94 sub 1
particella 999 sub 1
particella 394 sub 8 e sub12
Zona del P.R.G.C. denominata "CIE3"

ELENCO ELABORATI

1. RELAZIONE ILLUSTRATIVA STATO ATTUALE E IN PROGETTO E DICHIARAZIONI / PRIME INDICAZIONI SICUREZZA
2. DOCUMENTAZIONE FOTOGRAFICA
3. ESTRATTO PRGC E MAPPA C.T. / INSERIMENTO
4. PLANIMETRIA REVISIONI DI PIANO
5. RILEVIO
6. CALCOLI PLANOVOLUMETRICI ATTUALI
7. ELENCO CATASTALI PROPRIETA'
8. PROGETTO
9. CALCOLI PLANOVOLUMETRICI DI PROGETTO
10. SOPRARAMENTO BARRIERE ARCHITETTONICHE
11. PROGETTO OPERE A SCOMPITO
12. CONRUTO METRICO ESTIMATIVO OPERE A SCOMPITO
13. NOTE DI ATTUAZIONE
14. BOZZA DI CONVENZIONE
15. VERIFICA ASSOGGETTIBILITA' ALLA VAS
16. VERIFICA ASSOGGETTIBILITA' ALLA VAS


Integrazione 1- particolare facciata via Verdi

Il Progettista:

Sapei Arch. Roberto
Regione via della Croce 37, Solizzo


Scala elaborati:

Agg 000

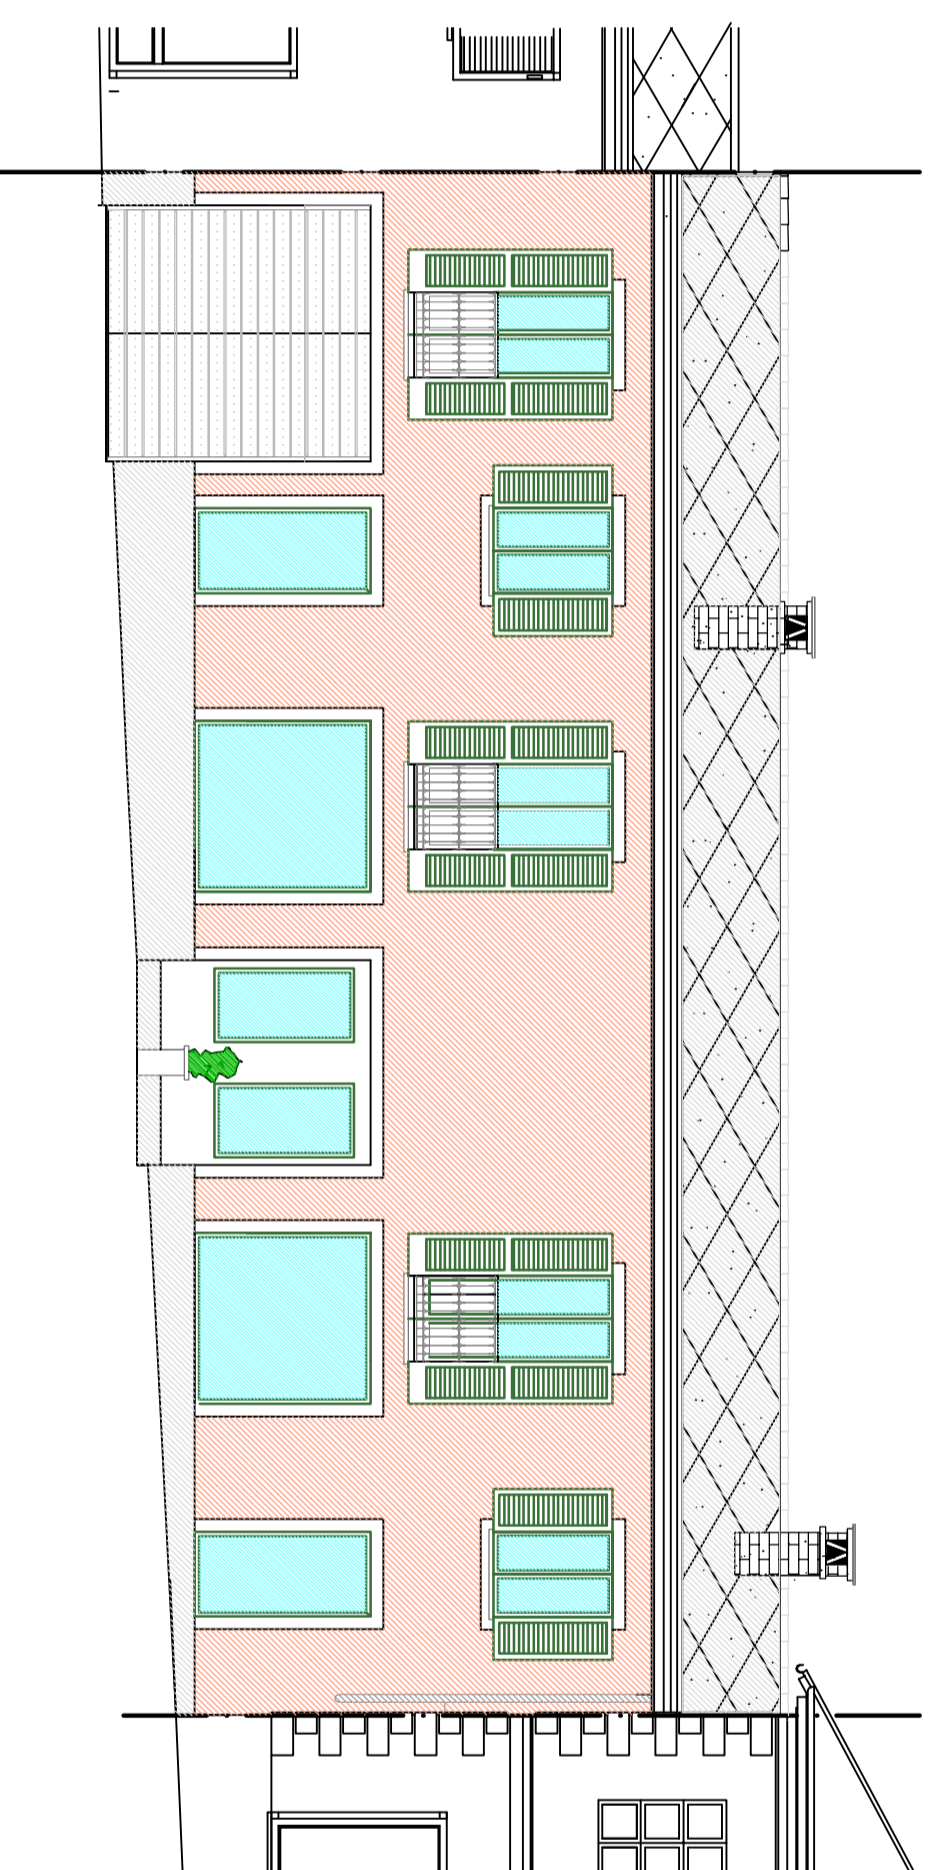


FRONTE SU VIA VERDI

COLORI

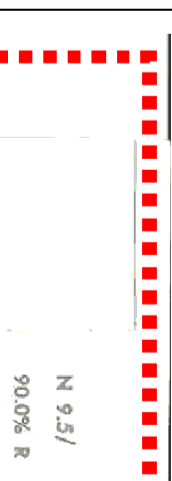

cornicione e cornici sfondati

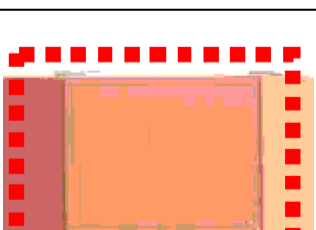

facciate



serramenti




ringhiere grate

PORTONE CARRAIO E PEDONALE



Portone in legno n. 2

MATERIALI

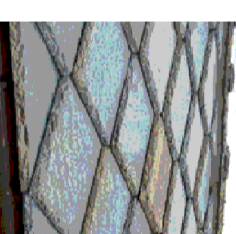

copertura in lose colmo in pietra lattoneria in rame



zoccolo soglie e davanzali pietra di Iuserna